

Autres agences :

DEPARTEMENT DE L'ISERE
COMMUNE DE ST GEOIRE EN VALDAINE

Lieu-dit : "La Fallanchère"

Section AW - Parcelles n° 376-377-378-379-380-381-382-383-384


Lotissement "Les Hauts de Fallanchère"

PLAN DE VENTE

Avant travaux de viabilisation

Date: mars 2020

LOT N° 6
SURFACE : 961 m²

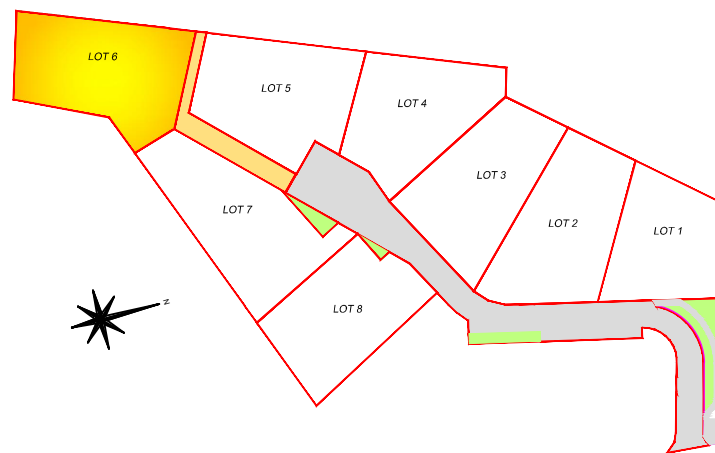

Echelle : 1/250

Système planimétrique	RGF 93- CC45 (téria)
Système altimétrique	NGF IGN 69 (téria)

