Sintégra
Géomètres-Experts
71, rue du Vallon - ZA Le Parvis
38500 VOIRON
Tel : 04 76 05 82 31
Fax : 04 76 05 58 81
voiron@sintegra.fr
Responsable d'agence:
J. CROCE

Autres agences :
Le Centralis
6bis, avenue de Romans
38160 SAINT-MARCELLIN
Tel : 04 76 38 02 17
Fax : 04 76 36 61 24
saint-marcellin@sintegra.fr

71, grande rue Octave Chenavas
38590 ST ETIENNE DE ST GEOIRS
Tel : 04 76 91 64 72
Fax : 04 76 05 58 81
bievre@sintegra.fr

Siège social :
11, chemin des Prés
BP 3 - 38241 MEYLAN Cedex
Tel : 04 76 18 13 13
Fax : 04 76 18 13 10
info@sintegra.fr

GÉOMÈTRE-EXPERT
CONSEILLER VALORISER GARANTIR

Ref :V7022

DEPARTEMENT DE L'ISERE
COMMUNE DE ST GEOIRE EN VALDAINE
Lieu-dit : "La Fallanchère"
Section AW - Parcelles n° 376-377-378-379-380-381-382-383-384

Lotissement

"Les Hauts de Fallanchère"

PLAN DE VENTE

Avant travaux de viabilisation

Date: mars 2020

LOT N° 1

SURFACE : 709 m²

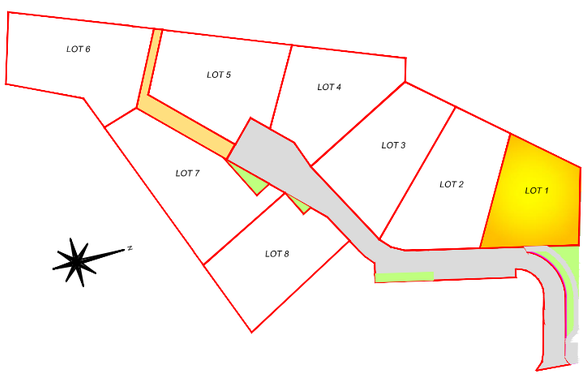
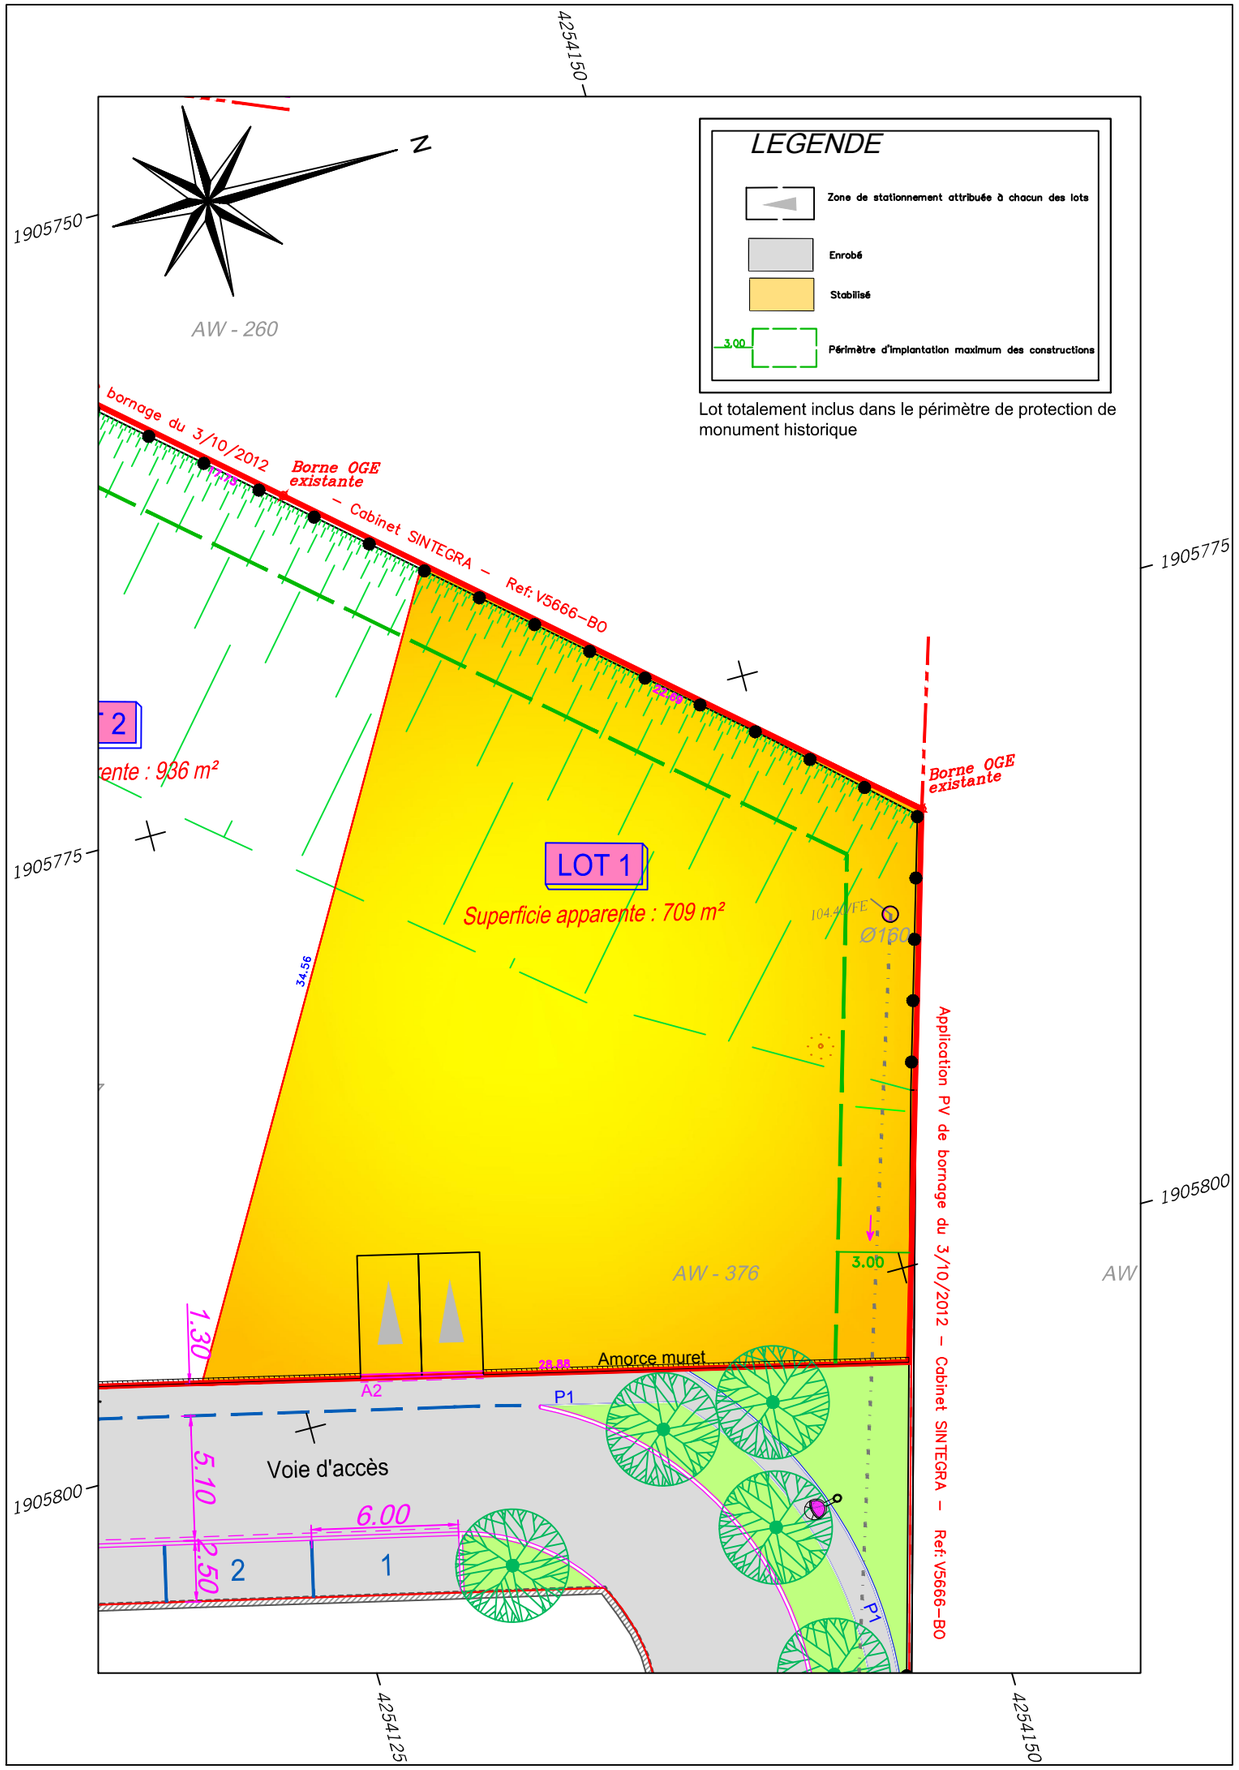
Echelle : 1/250	
Système planimétrique	RGF 93- CC45 (téria)
Système altimétrique	NGF IGN 69 (téria)